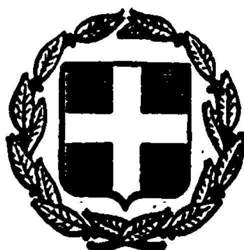


ΕΦΗΜΕΡΙΣ ΤΗΣ ΚΥΒΕΡΝΗΣΕΩΣ
ΤΗΣ ΕΛΛΗΝΙΚΗΣ ΔΗΜΟΚΡΑΤΙΑΣ

ΕΝ ΑΘΗΝΑΙΣ ΤΗ, 26 ΜΑΡΤΙΟΥ 1981 | ΤΕΥΧΟΣ ΤΕΤΑΡΤΟΝ | ΑΡΙΘΜΟΣ ΦΥΛΛΟΥ 161

ΠΕΡΙΕΧΟΜΕΝ

ΑΠΑΛΛΟΤΡΙΩΣΕΙΣ

ΑΠΟΦΑΣΕΙΣ

ΑΠΑΛΛΟΤΡΙΩΣΕΙΣ

ΑΠΟΦΑΣΕΙΣ

Ἀριθ. 246 (1)

Περὶ κηρύξεως ὡς ἀναδασωτέας **ἐκτάσεως** 20,240 στρεμμ. στὴ θέση Βολίμι-Πεταλᾶς **περιφέρειας** Κοινότητας Παληαμπέλων τοῦ Νομοῦ **Αἰτωλ/νίας**.

Ο ΝΟΜΑΡΧΗΣ
ΑΙΤΩΛΙΑΣ ΚΑΙ **ΑΚΑΡΝΑΝΙΑΣ**

Ἔχοντας ὑπόψη :

1. Τὶς περὶ διοικητικῆς **ἀποκεντρώσεως διατάξεις**.

2. Τὶς διατάξεις τοῦ Ν. 998/79 «**περὶ προστασίας** τῶν Δασῶν καὶ τῶν δασικῶν ἐν **γένει ἐκτάσεων** τῆς χώρας» **καὶ** συγκεκριμένα :

α) Τοῦ ἄρθρου 41 παραγ. 1.
β) Τοῦ ἄρθρου 38 παραγ. 1.
γ) Τὰ ἄρθρα 24 καὶ 117 τοῦ Συντάγματος 1975.

3. Τὴν μὲ ἀριθμὸ 160417/1180/8.7.1980 διαταγὴ τοῦ Ὑπουργείου Γεωργίας «περὶ παροχῆς ὁδηγιῶν κηρύξεως ἀναδασωτέων ἐκτάσεων».

4. Τὴν μὲ ἀριθμὸ 333/26.1.81 ἀναφορά-πρόταση τοῦ Δασαρχείου Ἀμφιλοχίας, περὶ κηρύξεως ἀναδασωτέας τῆς ἀναφερομένης στὸ θέμα ἐκτάσεως ποὺ ξεχερσώθηκε παράνομα ἀπὸ τὸν Ἀθανάσιο Ἀθαν. Κολοβὸ ἀπὸ 26.7.1980 μὲ σκοπὸ τὴν ἰδιοποίηση τῆς ἐκτάσεως, ἀποφασίζουμε :

Κηρύσσουμε ὡς ἀναδασωτέα, μὲ σκοπὸ τὴν προστασία γιὰ τὴν ἐπαναδημιουργία τῆς δασικῆς βλάστησης ποὺ καταστράφηκε καὶ τὴ διατήρηση τοῦ χαρακτήρα τῆς ἐκτάσεως, ὥστε νὰ ἀποκλεισθεῖ ἡ διάθεσή της γιὰ ἄλλο προορισμὸ τὴν παραπάνω δημόσια δασικὴ ἔκταση τῶν 20,240 στρεμμάτων ποὺ καλύπτονταν ἀπὸ βλάστηση ἀειφύλλων-πλατυφύλλων τῶν εἰδῶν πρίνου, σχίνου κ.λπ. ποὺ βρίσκεται στὴ θέση Βολίμι-Πεταλᾶς περιφέρειας Κοινότητας Παληαμπέλων καὶ προσδιορίζεται ἀπὸ τὰ στοιχεῖα Α,Β,Γ,Δ,Ε,Ζ,Η,Θ,Ι, Κ,Λ,Μ,Ν,Ξ,Ο,Π,Α, ὅπως φαίνεται στὸ συνημμένο διάγραμμα, τὸ ὁποῖο ἀποτελεῖ ἀναπόσπαστο μέρος τῆς ἀποφάσεως αὐτῆς μὲ ὅρια :

Ἀνατολικά : Μὲ θάλασσα.

Δυτικά : Μὲ δημόσια δασικὴ ἔκταση.

Βόρεια : Μὲ θάλασσα καὶ πρωτόκολλο διοικητικῆς ἀποβολῆς Καμποσιώρα (36/80).

Νότια : Μὲ ἔκταση φερομένη ὡς ἰδιοκτησία Γερ. Κοσμετάτου.

Ἡ ἀπόφαση αὐτὴ νὰ δημοσιευθεῖ στὴν Ἐφημερίδα τῆς Κυβερνήσεως.


Μεσολόγγιον, 9 Φεβρουαρίου 1981

Ὁ Νομάρχης
ΚΩΝ/ΝΟΣ ΘΑΝΟΠΟΥΛΟΣ


ΣΧΕΔΙΑΓΡΑΜΜΑ ΑΝΑΔΑΣΕΩΣ ΕΚΤΑΣΕΩΣ 20,240 ΣΤΡΕΜ. ΣΤΗ ΘΕΣΗ: «ΒΟΛΙΜΙ & ΠΕΤΑΛΑΣ» ΠΕΡΙΦΕΡΕΙΑΣ ΚΟΙΝ. ΤΑΣ ΠΑΛΙΑΜΠΕΛΩΝ

ΑΝΑΔΑΣΩΤΕΑ ΕΚΤΑΣΗ: ΑΒΓΔΕΖΗΘΙΚΛΜΝΞΟΠΑ

ΚΛΙΜΑΚΑ 1:3.000

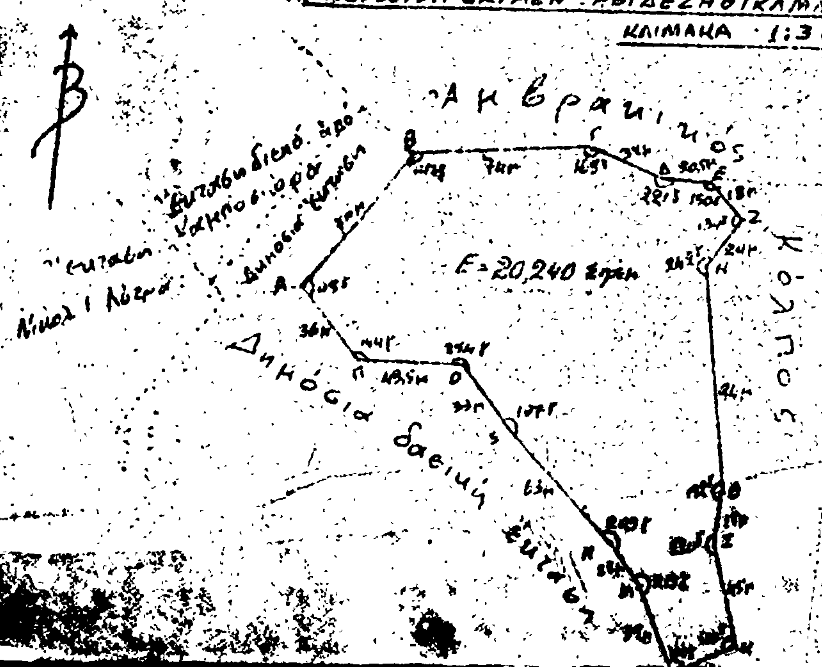

ΑΠΟΣΠΑΣΜΑ ΧΑΡΤΗ 1:50.000

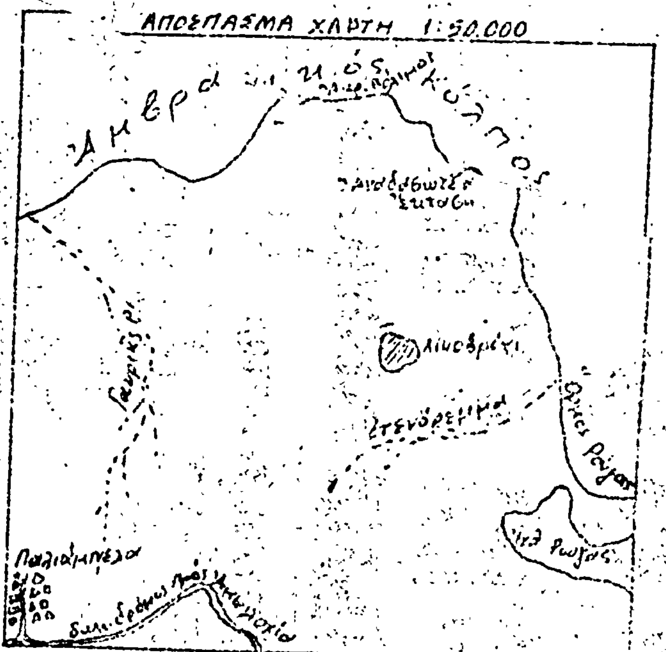

Ἀμφιλοχία 26-1-1981
Ὁ Συντάξας
Δημ. Ζαρίκας
Τεχνολ. Δασῶν με ΣΤ βαθμό

Ἀμφιλοχία 26-1-1981
Ὁ Δασάρχης
Ἀθανάσιος Ἰτσιος
Δασολόγος με ΣΤ βαθμό

Ι.Π. Μεσολογγίου 3-2-1981
Ὁ Δ/ντής Δασῶν
Ἠλίας Νῶς
Δασολόγος με 5ο βαθμό

Ι.Π. Μεσολογγίου 3-2-81
Ὁ Νομάρχης
Κρῖνος Πανόπουλος

Αριθ. 0-620 (2)

Περὶ ἐγκρίσεως τροποποιήσεως χερσαίας ζώνης Λιμένα Ναυπλίου καὶ ὅρμου Ἀρβανιτιᾶς καὶ περιφράξεως τμημ. αὐτῆς.

Ο ΝΟΜΑΡΧΗΣ ΑΡΓΟΛΙΔΑΣ

Ἔχοντας ὑπόψη :

1. Τὶς διατάξεις τοῦ Νόμου 3200/1955 «περὶ διοικητικῆς ἀποκεντρώσεως» ὅπως συμπληρώθηκε μὲ τὸ Ν.Δ. 532/29.4.70.

2. Τὶς διατάξεις τοῦ ἀπὸ 28.6.1955 Β.Δ. «περὶ ἐξαιρέσεως ἀπὸ τῆς παρ. 1 τοῦ ἄρθρου 1 τοῦ Ν. 3200/55 ἁρμοδιότητας τῶν Νομαρχῶν ἀντικειμένων τινῶν τῆς ἁρμοδιότητας τοῦ Ὑπουργείου Συγκοινωνιῶν καὶ Δημ. Ἔργων».

3. Τὶς διατάξεις τοῦ ἀριθ. 712/1970 Β.Δ/τος «περὶ καθορισμοῦ τῶν διατηρουμένων ἁρμοδιοτήτων ὑπὲρ τοῦ Ὑπουργείου Δημ. Ἔργων», ὅπως τροποποιήθηκαν διὰ τῶν ἀριθ. 677/1971 καὶ 198/1972 Β.Δ/των.

4. Τὸ Ν.Δ. 241/1973 «περὶ καταργήσεως περιφερειακῶν διοικήσεων.

5. Τὶς διατάξεις τῶν ἄρθρων 14-24 τοῦ Α.Ν. 2344/1940 «περὶ αἰγιαλοῦ καὶ παραλίας.

6. Τὸ Π.Δ. 910/77 «περὶ ὀργανισμοῦ τοῦ Υ.Δ.Ε.»

7. Τὴν ἀριθ. Γ.28709/οἰκ/5.10.1972 ἐγκ. Γ39 τοῦ Υ.Δ.Ε. «περὶ διαδικασίας καθορισμοῦ, τροποποιήσεως ἢ ἐπεκτάσεως χερσαίων ζωνῶν λιμένων».

8. Τὴν ἀριθ. 97468/20.10.50 ἀπόφαση τοῦ Υ.Δ.Ε. «περὶ καθορισμοῦ τῆς χερσαίας ζώνης Λιμένος Ναυπλίου καὶ ὅρμου Ἀρβανιτιᾶς».

9. Τὴν ἀριθ. 6464/13.10.73 ἀπόφαση Νομ. Ἀργολίδος «περὶ ἐγκρίσεως χερσαίας ζώνης Λιμένος Ναυπλίου καὶ ὅρμου Ἀρβανιτιᾶς».

10. Τὴν ἀριθ. 95/30.9.80 πράξη τῆς Λιμενικῆς Ἐπιτροπῆς Λιμενικοῦ Ταμείου Ἀργολίδος, μὲ τὴν ὁποία προτείνεται ἡ τροποποίηση τῆς ἐγκεκριμένης χερσαίας ζώνης τοῦ 1973 τοῦ Λιμένος Ναυπλίου καὶ τοῦ ὅρμου Ἀρβανιτιᾶς.

11. Τὸ ἀριθ. ΓΕΝ/Α2/187.33/9/80/2529/27.11.80 ἔγγραφο τοῦ Γεν. Ἐπιτ. Ναυτικοῦ, μὲ τὸ ὁποῖο συμφωνεῖ στὴν πιὸ πάνω τροποποίηση.

12. Τὰ ἀριθ. Φ 533/7/228546/3419/4.11.80 καὶ Φ 533/7/228992/3555/13.11.80 τοῦ Γεν. Ἐπιτ. Ἐθν. Ἀμύνης.

13. Τὸ ἀριθ. ΒΜ1/δ/9/399/4.12.80 ἔγγραφο τοῦ Υ.Δ.Ε., μὲ τὸ ὁποῖο συμφωνεῖ στὴν πιὸ πάνω τροποποίηση.

14. Τὸ ἀριθ. 37457/43444/3.2.81 ἔγγραφο τοῦ Υ.Χ.Ο.Π., μὲ τὸ ὁποῖο συμφωνεῖ στὴν πιὸ πάνω τροποποίηση.

15. Τὸ ἀριθ. 43552/6/1157/80/15.11.80 ἔγγραφο τοῦ Υ.Ε.Ν., μὲ τὸ ὁποῖο συμφωνεῖ στὴν πιὸ πάνω τροποποίηση.

16. Τὰ ἀπὸ 19.11.79 τοπογραφικὰ διαγράμματα (Φύλλα 2), τὰ ὁποῖα συντάχθησαν ἀπὸ τὸν Πολ. Μηχ. Γ.Τσοῦρνο, θεωρήθηκαν ἀπὸ τὸν Πρόεδρο τοῦ Λιμενικοῦ Ταμείου Ἀργολίδος, ὑπογράφηκαν ἀπὸ τὰ μέλη τῆς ἐπιτροπῆς τοῦ ἄρθρου 5 παρ. 2 τοῦ Α.Ν. 263/68 καὶ ἀπὸ τὰ μέλη τῆς Λιμενικῆς Ἐπιτροπῆς καὶ ἐλέγχθησαν καὶ θεωρήθηκαν ἀπὸ τὸν Δ/ντὴ Τεχν. Ὑπηρεσιῶν Ν. Ἀργολίδος, ἀποφασίζουμε :

Ἐγκρίνουμε : α) Ὅπως, ἡ ὑπάρχουσα ἐγκεκριμένη χερσαία ζώνη τοῦ 1973 τοῦ Λιμένος Ναυπλίου καὶ τοῦ ὅρμου Ἀρβανιτιᾶς, τροποποιηθεῖ γιὰ τοὺς λόγους ποὺ ἀναφέρονται λεπτομερῶς στὴν 95/80 πράξη τῆς Λιμενικῆς Ἐπιτροπῆς Ἀργολίδος, ὅπως φαίνεται στὰ ἀπὸ 19.11.1979 τοπογραφικὰ διαγράμματα τοῦ Πολ. Μηχ. Γ. Τσούρνου μετὰ τὴ σύμφωνη γνώμη τῶν ἀνωτέρω Ὑπηρεσιῶν καὶ τὸν ἔλεγχο καὶ τὴ θεώρησή των ἀπὸ τὴν Δ.Τ.Υ.Ν. Ἀργολίδος, δηλ. ἡ χερσαία ζώνη τοῦ Λιμένος Ναυπλίου καὶ τοῦ ὅρμου Ἀρβανιτιᾶς θὰ περιλαμβάνει ὁλόκληρο τὸ τμῆμα τὸ μεταξὺ τῶν γραμμάτων καὶ ἀριθμῶν :

Φύλλον 1ον : Χ—Α—Β—Γ—Δ—Ε—Ε'''—Ε''—Μ'—Μ' Ν'—Η''—Η'—Ζ''—Ζ'—

Φύλλον 2ον : Ζ1—Ε1—Δ1—Γ1—Α1—23'—22'—20'—18' —17'—16'—15'—14'—13'—12'—11'—10' —9'—Β'—Α—Β—Ε'—Ζ'—Ζ''—Η'—Η''—Ν'—Μ''—Μ' καὶ τῆς θαλάσσης, καὶ ὅπως λεπτομερῶς περιγράφεται στὴν 95/80 πράξη τῆς Λιμενικῆς Ἐπιτροπῆς Ἀργολίδος καὶ

β) Ὅπως περιφραχθεῖ τὸ τμῆμα Η''—Η'—Ζ' μετὰ ἀπὸ ἀρχιτεκτονικὴ μελέτη καὶ ἔγκριση τῆς Δ.Τ.Υ.Ν. Ἀργολίδος, πρὸς ἐξασφάλιση τῶν ἐμπορευμάτων TRANSIT καὶ παραμείνει ἐλευθέρα ὁλόκληρος ἡ τουριστικὴ βορινὴ πλευρὰ τῆς πόλεως μέχρι καὶ τοῦ ὅρμου Ἀρβανιτιᾶς.

Ἡ ἀπόφαση αὐτὴ νὰ δημοσιευθεῖ στὴν Ἐφημερίδα τῆς Κυβερνήσεως.

Ναύπλιο, 23 Φεβρουαρίου 1981

Ὁ Νομάρχης
Θ. ΧΑΜΠΙΠΗΣ

ΕΛΛΗΝΙΚΗ ΔΗΜΟΚΡΑΤΙΑ
ΝΟΜΑΡΧΙΑ ΑΡΓΟΛΙΔΟΣ
ΛΙΜΕΝΙΚΟΝ ΤΑΜΕΙΟΝ ΑΡΓΟΛΙΔΟΣ

ΤΟΠΟΓΡΑΦΙΚΟΝ ΔΙΑΓΡΑΜΜΑ ΛΙΜΕΝΟΣ ΝΑΥΠΛΙΟΥ
ΠΡΟΣ ΚΑΘΟΡΙΣΜΟΝ ΟΡΙΩΝ ΑΙΓΙΑΛΟΥ ΚΑΙ ΠΑΡΑΛΙΑΣ

ΚΛ. 1:1000

ΦΥΛΛΟΝ 1ον


ΥΠΟΜΝΗΜΑ

——— Ορίου Αιγιαλού
——— Ορίου Παραλίας
——— Ορίου Παλαιού Αιγιαλού

ΝΟΜΑΡΧΙΑ ΑΡΓΟΛΙΔΟΣ
ΔΝΣΙΣ ΤΕΧΝ. ΥΠΗΡΕΣΙΩΝ
ΕΓΚΡΙΣΙΣ

Εν Ναυπλίω τῇ 17-11-1979

Ο συντάξας

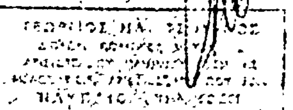

Ο Πρόεδρος

Τα Μέλη


——— Παλαιά Οριογραμμή Ζώνη


——— Προτεινόμενη Νέα Οριογραμμή Ζώνη


Εν Ναυπλίω τῇ 30-9-1980
Η Λιμενική Επιτροπή


Ο Πρόεδρος Τα μέλη


ΘΕΩΡΗΘΗ
Εν Ναυπλίω τῇ 22-11-1979
Ο Πρόεδρος
Λιμενικού Ταμείου Αργολίδος

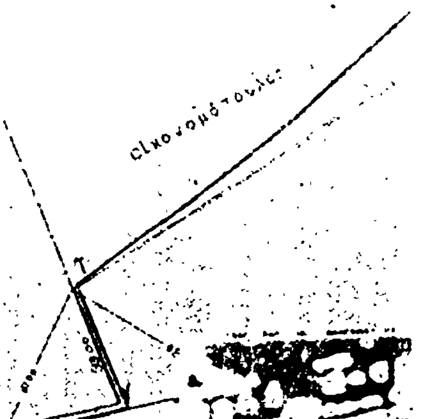

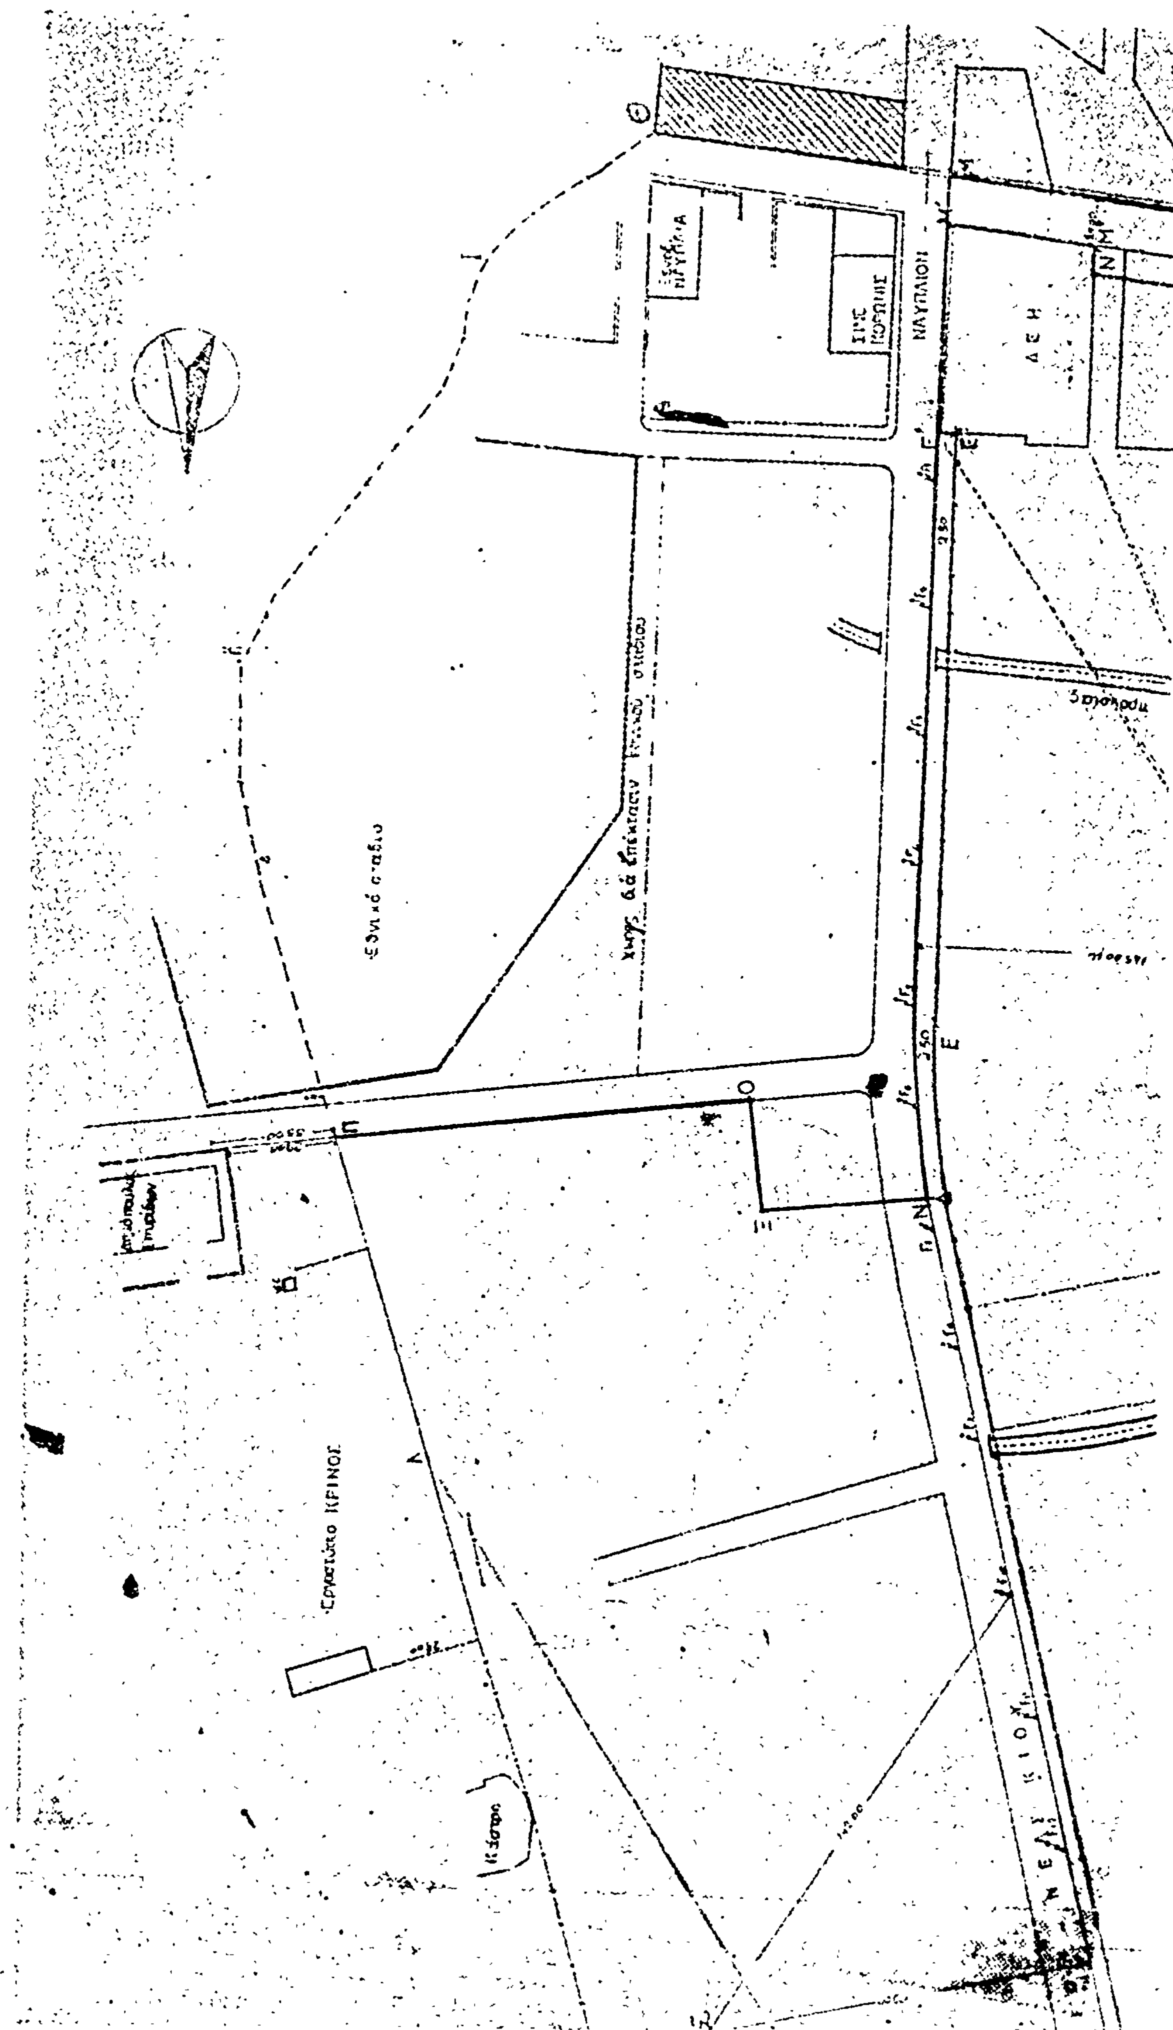
ΝΑΥΠΛΙΟΥ
Δ Ε Η
Εθνικό στάδιο
Εργοστάσιο ΚΡΙΝΟΣ
Κάστρο

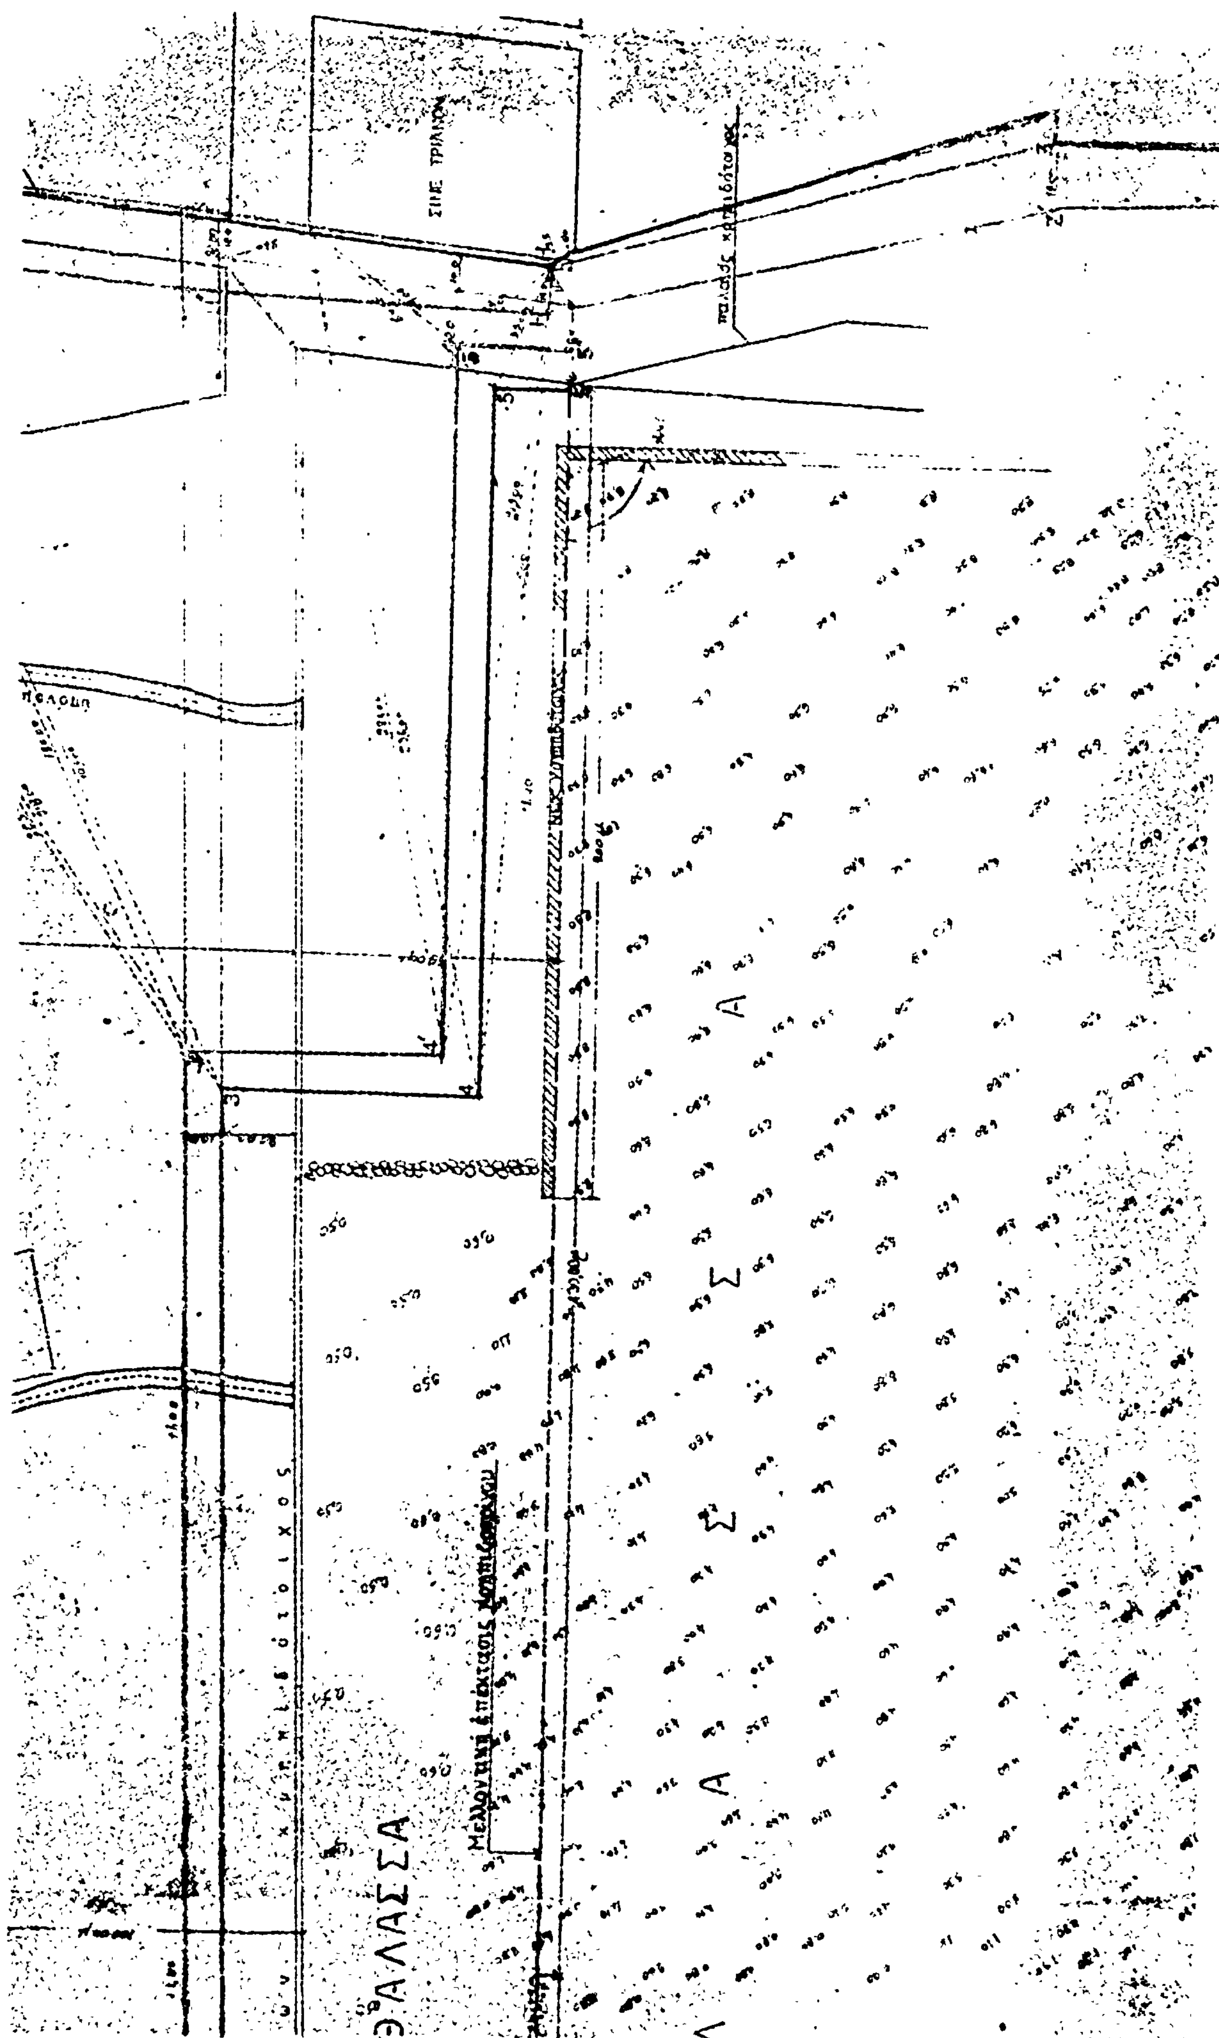

ΘΑΛΑΣΣΑ
ΘΑΛΑΣΣΑ
Σοχιοσ δήμου
Μελλοντική επέκτασις κρηπιδώματος
παλαιός κρηπιδότοιχος

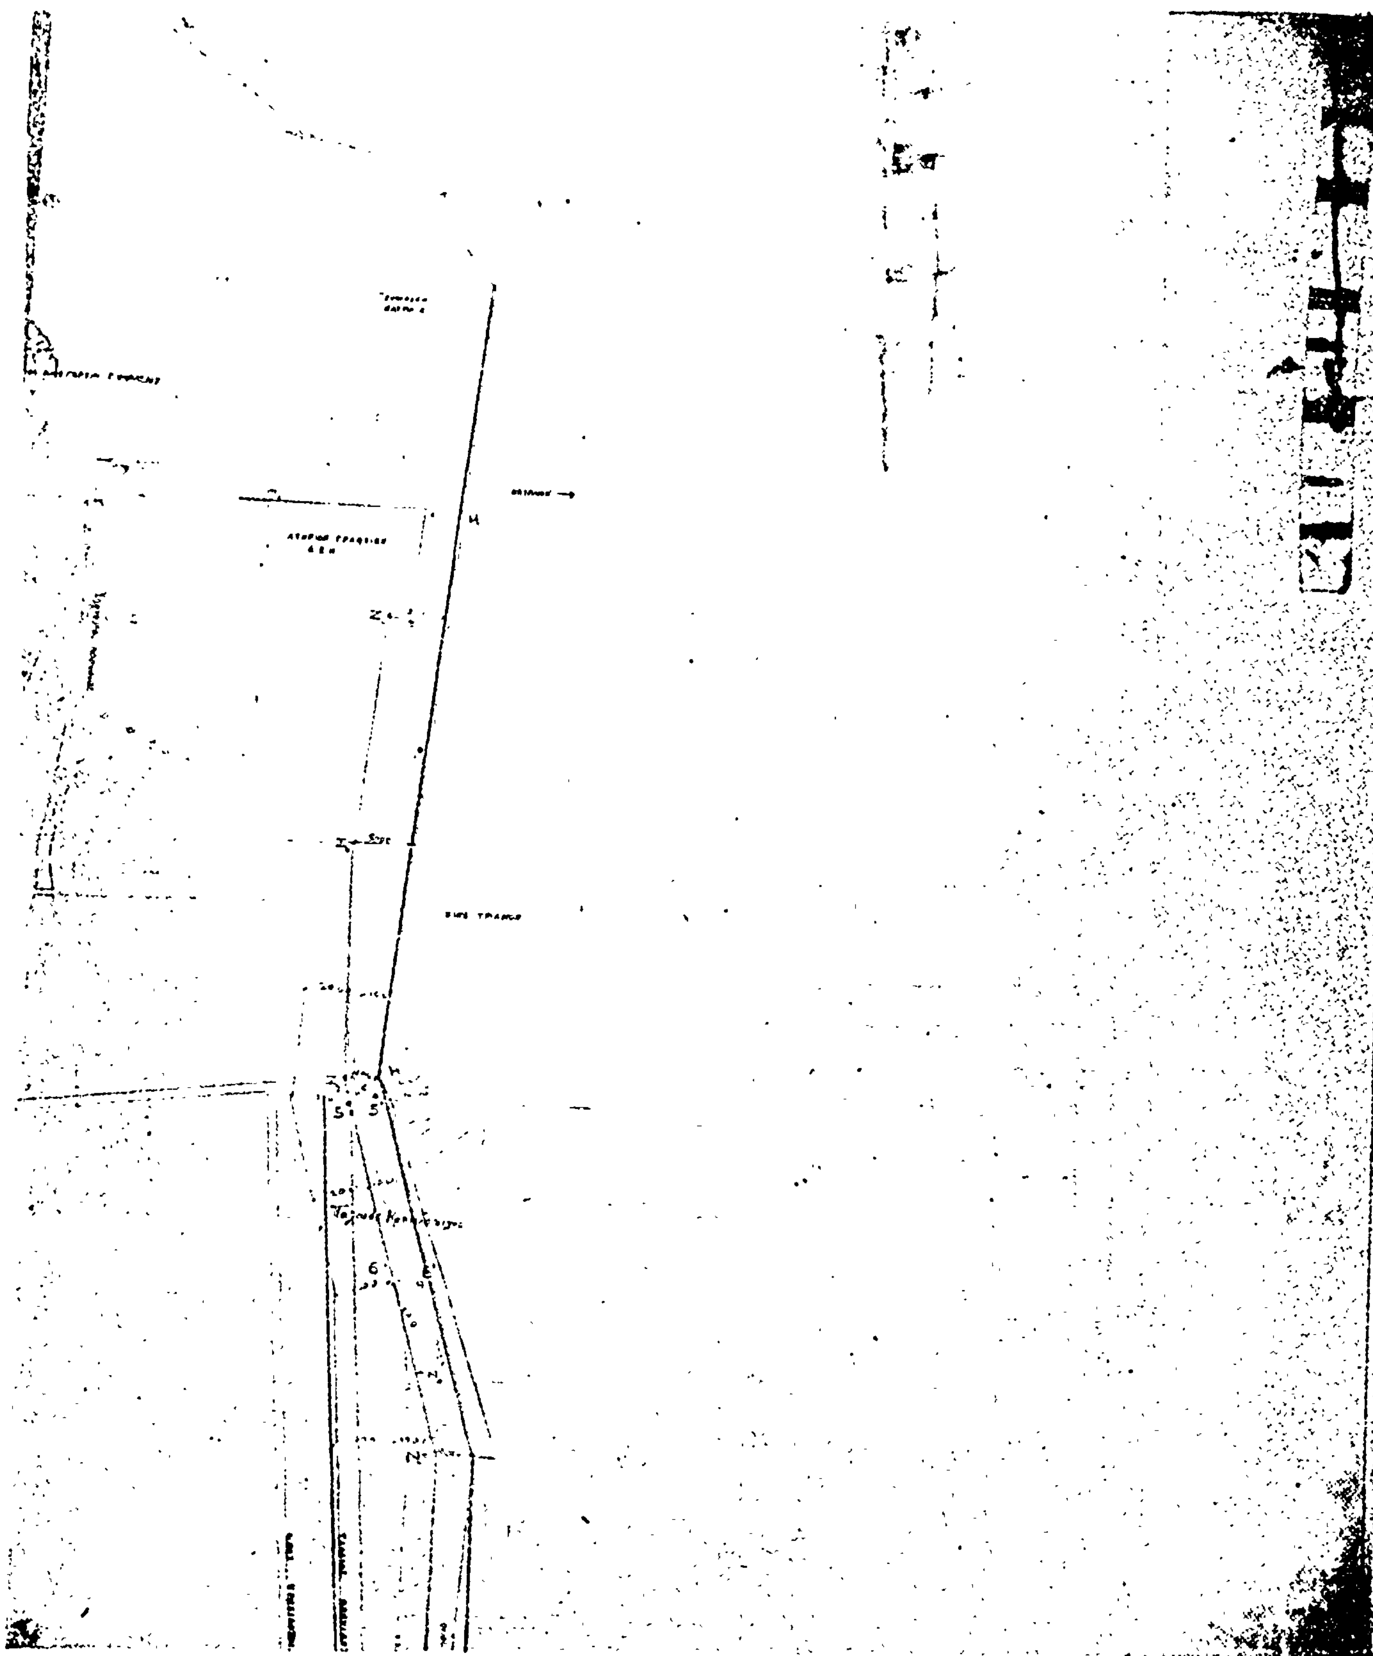

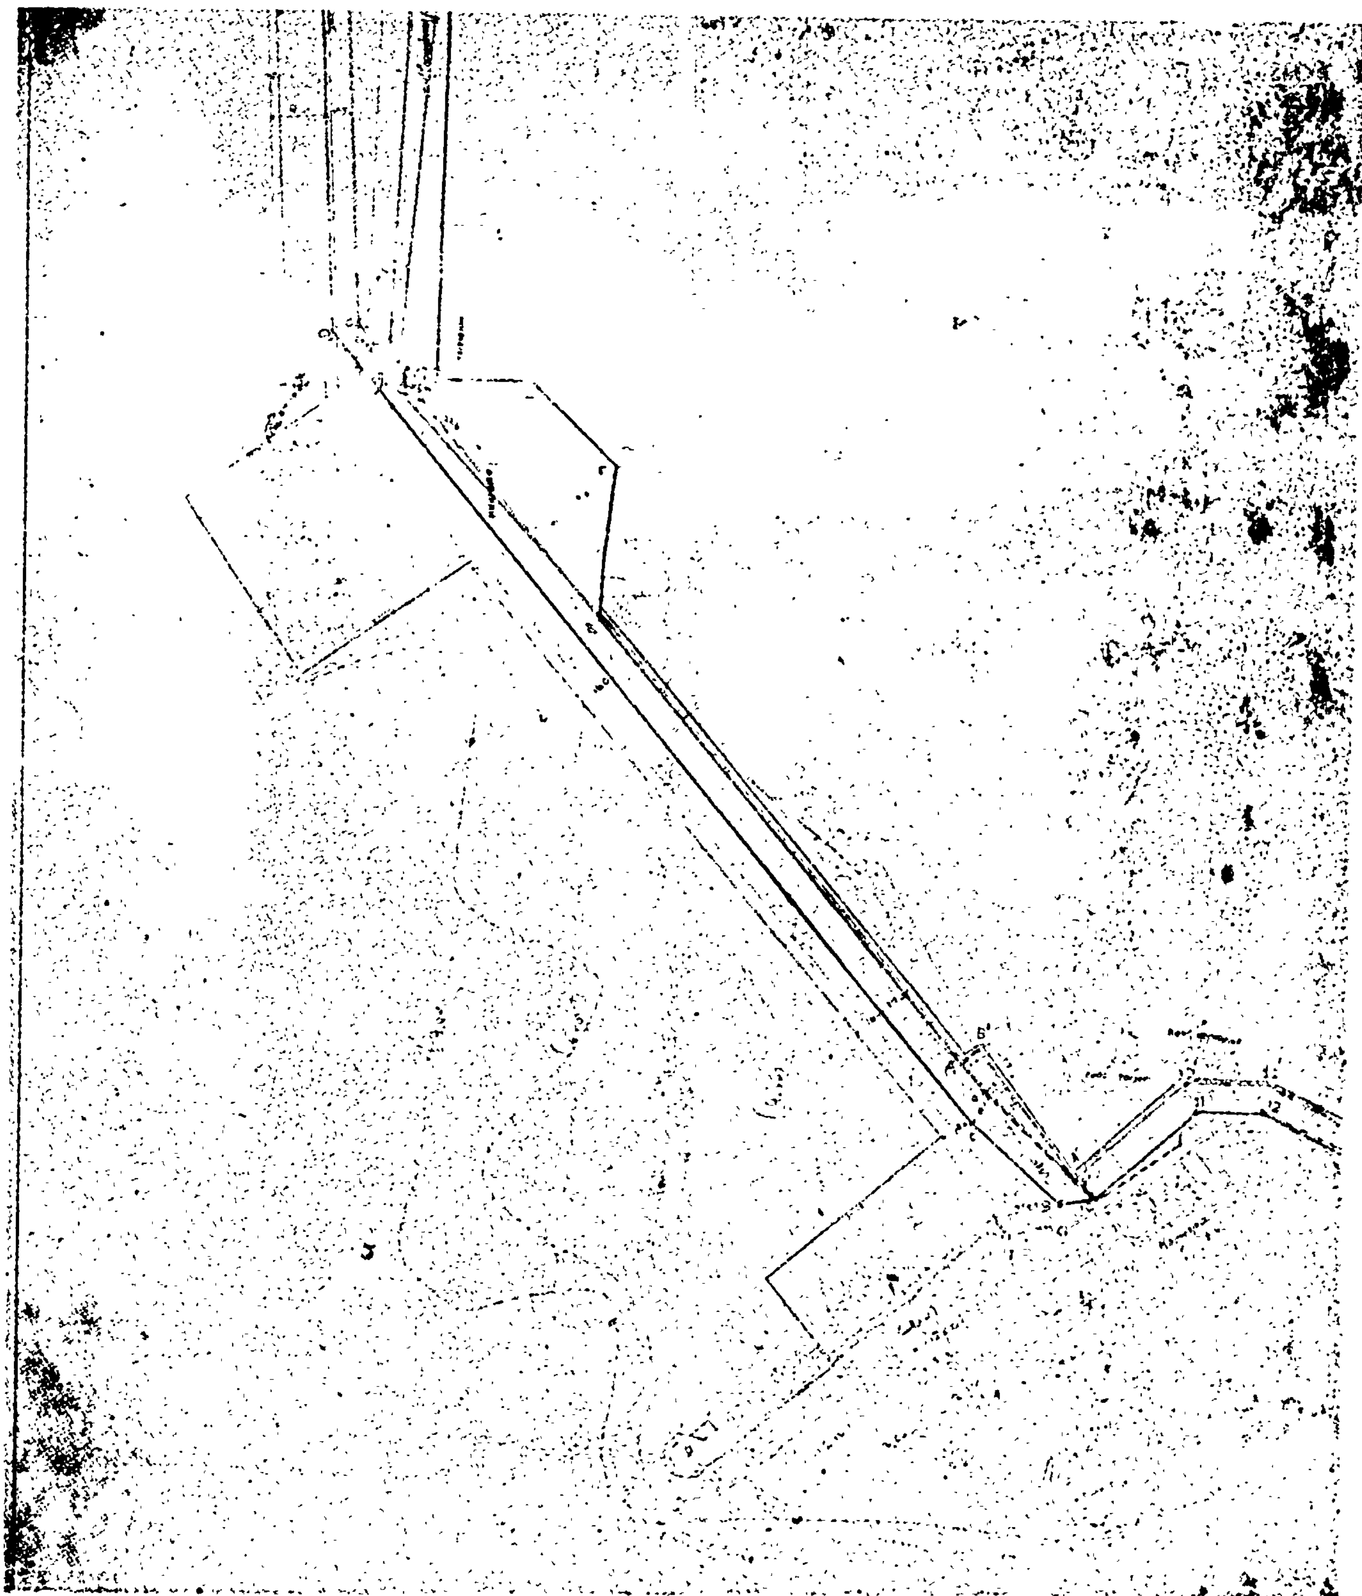



οδός Αρβανιτίδη

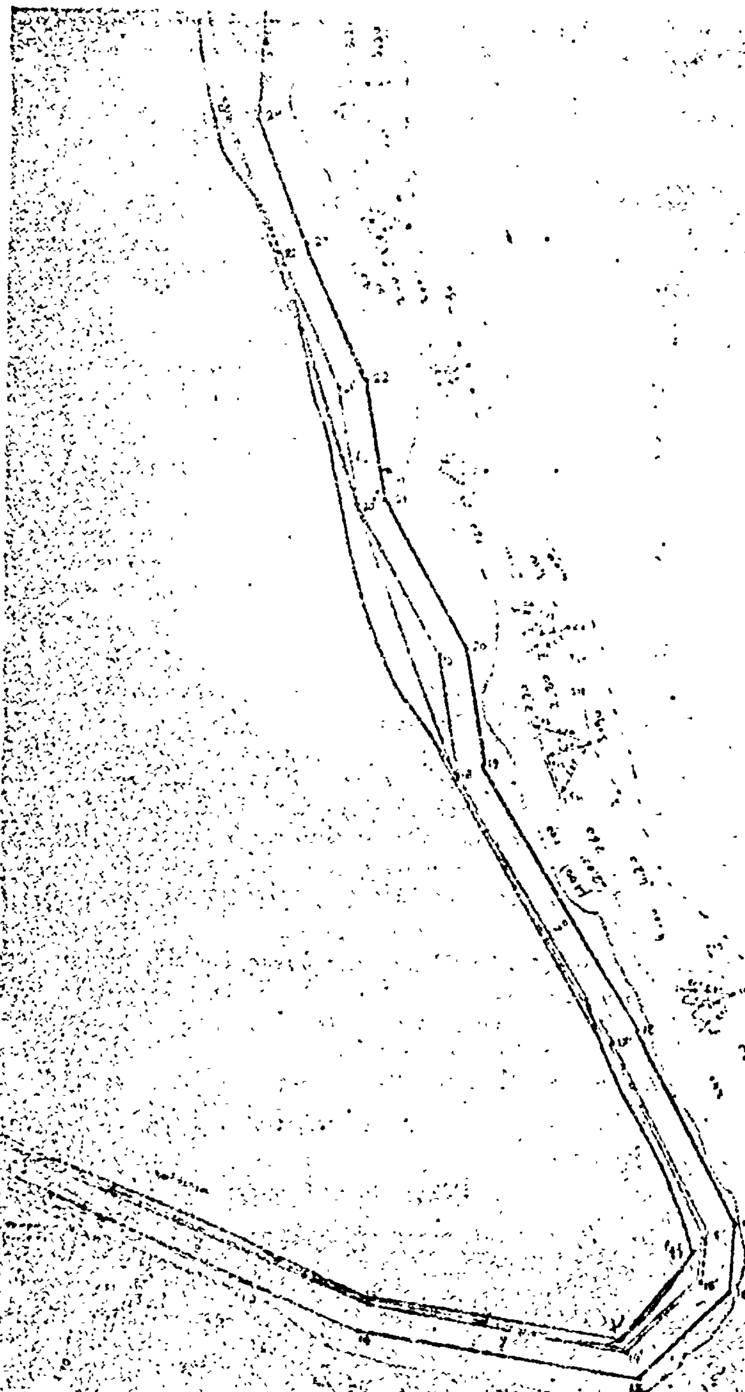
ΕΛΛΗΝΙΚΗ ΔΗΜΟΚΡΑΤΙΑ
ΕΞΗΛΕΓΧΘΗ
ΥΠΟΜΝΗΜΑ

'Αριθ. Ζ/3210 (3)

*Περὶ κηρύξεως ὡς ἀναδασωτέας ἐκτάσεως 3.900 στρεμμάτων στὴ θέση "Αγιος Χαράλαμπος τῶν Κοινοτήτων 'Οχθωνιᾶς καὶ 'Αχλαδερῆς τοῦ Νομοῦ Εὐβοίας.

Ο ΝΟΜΑΡΧΗΣ ΕΥΒΟΙΑΣ

"Εχοντας ὑπόψη :

1. Τὶς περὶ διοικητικῆς ἀποκεντρώσεως διατάξεις.

2. Τὶς διατάξεις τοῦ Ν. 998/1979 «περ ἰπροστασίας δασῶν καὶ δασικῶν ἐκτάσεων ἐν γένει τῆς Χώρας» καὶ συγκεκριμένα :

α) Τοῦ ἄρθρου 41 παρ. 1.

β) Τοῦ ἄρθρου 38 παρ. 1.

3. Τὶς διαταγὲς τοῦ 'Υπουργείου Γεωργίας :

α) 160417/1180/8.7.80 καὶ β) 182447/3049/24.9.80.

4. Τὴ Ζ/2615/80/29.1.81 πρόταση τοῦ Δασαρχείου Κύμης περὶ κηρύξεως ἀναδασωτέας τῆς ἀναφερομένης στὸ θέμα ἐκτάσεως, ἀποφασίζουμε :

Κηρύσσουμε ἀναδασωτέα, μὲ σκοπὸ τὴ διατήρηση τοῦ χαρακτήρα τοῦ δάσους καὶ τὴν προστασία καὶ ἀνάπτυξη τῆς δασικῆς βλαστήσεως, τὴ δημόσια χορτολιβαδικὴ καὶ δασικὴ ἔκταση τῶν 3.900 στρεμμάτων ποὺ βρίσκεται στὴ θέση «"Αγιος Χαράλαμπος» τῶν Κοινοτήτων 'Οχθωνιᾶς καὶ 'Αχλαδερῆς Ν. Εὐβοίας καὶ προσδιορίζεται ἀπὸ τὰ στοιχεῖα : Α,Β,Γ,Δ,Ε,Ζ,Η,Θ,Ι,Κ,Λ,Μ,Ν,Α ὅπως φαίνονται στὸ συνημμένο διάγραμμα, τὸ ὁποῖο ἀποτελεῖ ἀναπόσπαστο μέρος τῆς ἀποφάσεως αὐτῆς καὶ ἔχει ὅρια :

'Ανατολικά : Δασικὴ ἔκταση.
Δυτικά : Δασικὴ ἔκταση.
Βόρεια : Δασικὴ ἔκταση.
Νότια : Δασικὴ ἔκταση.

'Η ἀποκατάσταση τῆς δασικῆς βλαστήσεως θὰ γίνει μὲ φυσικὴ ἀναγέννηση.

'Η ἀπόφαση αὐτὴ νὰ δημοσιευθεῖ στὴν 'Εφημερίδα τῆς Κυβερνήσεως.

Χαλκίδα, 2 Μαρτίου 1981

'Ο Νομάρχης
Κ. ΠΑΠΑΒΛΑΣΟΠΟΥΛΟΣ

(*) 'Αναδημοσιεύεται ὡς ἐσφαλμένως δημοσιευθεῖσα στὸ 701/10.12.1980 Φ.Ε.Κ. (τ. Δ').

'Αριθ. Δ. 156 (4)

Περὶ κηρύξεως ὡς ἀναδασωτέας ἐκτάσεως 0,660 στρεμμάτων, στὴ θέση Λυράρη τῆς Κοινότητος 'Αργαλαστῆς τοῦ Νομοῦ Μαγνησίας.

Ο ΝΟΜΑΡΧΗΣ ΜΑΓΝΗΣΙΑΣ

"Εχοντας ὑπόψη :

1. Τὶς περὶ διοικητικῆς ἀποκεντρώσεως διατάξεις.

2. Τὶς διατάξεις τοῦ Ν. 998/1979 «περὶ προστασίας τῶν δασῶν καὶ τῶν δασικῶν ἐν γένει ἐκτάσεων τῆς Χώρας» καὶ συγκεκριμένα : α) τοῦ ἄρθρου 41 παρ. 1, β) τοῦ ἄρθρου 38 παρ. 1.

3. Τὶς δ/γὲς τοῦ 'Υπουργείου Γεωργίας : α) 160417/1180/8.7.80, β) 182447/3049/24.9.80.

4. Τὴν 175/26.1.81 πρόταση τοῦ Δασαρχείου Βόλου περὶ κηρύξεως ἀναδασωτέας, τῆς ἀναφερομένης στὸ θέμα ἐκτάσεως.

5. Τὴ 220/13.1.81 ἀπόφαση τοῦ Νομάρχη, μὲ τὴν ὁποία μᾶς ἀνέθεσε τὴν ἐξουσία νὰ ὑπογράφουμε μὲ ἐντολή του τὶς ἀποφάσεις κηρύξεως ἐκτάσεων ὡς ἀναδασωτέων, ἀποφασίζουμε :

Κηρύσσουμε ἀναδασωτέα, μὲ σκοπὸ τὴν ἀποκατάσταση τῆς δασικῆς βλαστήσεως μὲ φυσικὴ ἀναγέννηση, ποὺ καταστράφηκε ἀπὸ παράνομη ἐκχέρσωση, ποὺ ἐνήργησε ὁ Τριαντ. Παπακυρίτσης τὴν διακατεχόμενη ἔκταση ἑξακοσίων ἑξήντα τετραγωνικῶν μέτρων (0,660) στρεμμάτων ποὺ βρίσκεται στὴ θέση Λυράρη τῆς Κοινότητος 'Αργαλαστῆς καὶ προσδιορίζεται ἀπὸ τὰ στοιχεῖα Α,Β,Γ,Δ,Ε,Ζ ὅπως φαίνεται στὸ συνημμένο διάγραμμα, τὸ ὁποῖο ἀποτελεῖ ἀναπόσπαστο μέρος τῆς ἀποφάσεως αὐτῆς καὶ ἔχει ὅρια :

'Ανατολικά : Μὲ διακατεχόμενη δασικὴ ἔκταση διαφόρων κατοίκων.
Δυτικά : 'Ομοίως ὡς ἄνω.
Βόρεια : 'Ομοίως ὡς ἄνω.
Νότια : Μὲ ἀγροτικὸ δρόμο.

'Η ἀπόφαση αὐτὴ νὰ δημοσιευθεῖ στὴν 'Εφημερίδα τῆς Κυβερνήσεως.


Βόλος, 2 Φεβρουαρίου 1981

Μὲ 'Εντολὴ Νομάρχη
'Ο Δ/ντὴς
ΓΕΩΡΓΙΟΣ ΤΖΙΟΥΜΑΚΗΣ


1.—Τοπογραφικό διάγραμμα ἐκτάσεως, πού ἐκχερσώθηκε παράνομα. Περιοχή Κοινότητας Αργαλαστής θέση Λεμόνι

('Ανήκει στην 156181 ἀπόφαση Νομαρχίας Μαγνησίας)

Κλίμακα 1:1000

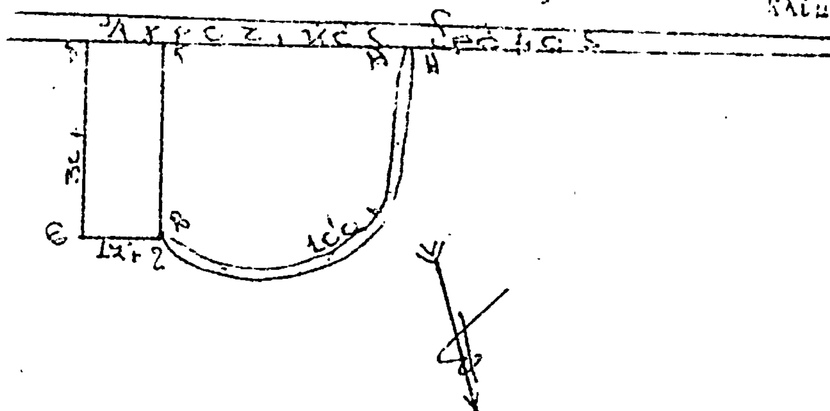

2.—Χάρτης προσανατολισμού 1:200000

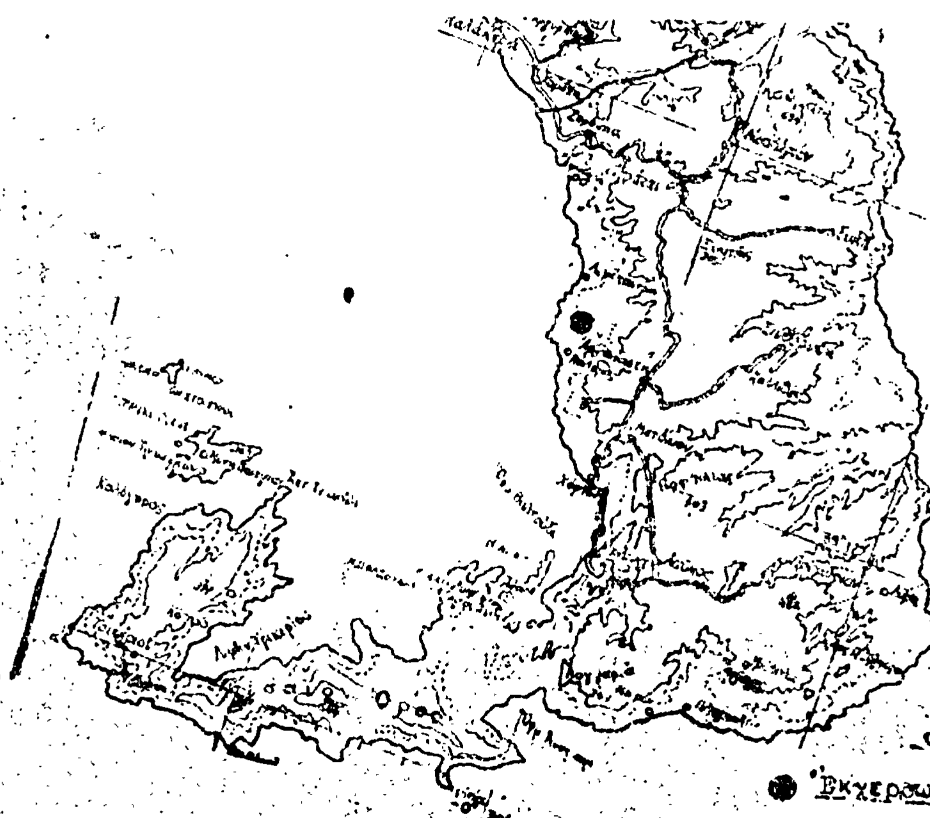

Ἐκχερσωθεῖσα ἔκταση

Βόλος 5-11-1980
Ο Συντάξας
Τεχν. Δασ/νίας

Θεωρήθηκε
Βόλος 5-11-1980
Ο Δασάρχης Βόλου
ΑΓΡ. ΒΑΒΙΤΣΑΣ

Θεωρήθηκε
Βόλος 2-2-1981
Ο Νομάρχης Μαγνησίας

Αριθ. Δ. 284 (5)

Περὶ κηρύξεως ὡς ἀναδασωτέας ἐκτάσεως 6,710 στρεμμάτων στὴ θέση Κατηγιώργη τῆς Κοινότητος Προμυρίου τοῦ Νομοῦ Μαγνησίας.

Ο ΝΟΜΑΡΧΗΣ ΜΑΓΝΗΣΙΑΣ

Ἔχοντας ὑπόψη:

1. Τὶς περὶ διοικητικῆς ἀποκεντρώσεως διατάξεις.

2. Τὶς διατάξεις τοῦ Ν. 998/1979 «περὶ προστασίας τῶν δασῶν καὶ τῶν δασικῶν ἐν γένει ἐκτάσεων τῆς Χώρας» καὶ συγκεκριμένα: α) τοῦ ἄρθρου 41 παρ. 1, β) τοῦ ἄρθρου 38 παρ. 1.

3. Τὶς διαταγὲς τοῦ Ὑπουργείου Γεωργίας.
α) 160417/1180/8.7.80, β) 182447/3049/24.9.80.

4. Τὴν 474/6.2.81 πρόταση τοῦ Δασαρχείου Ἁλμυροῦ περὶ κηρύξεως ἀναδασωτέας, τῆς ἀναφερομένης στὸ θέμα ἐκτάσεως.

5. Τὴ 220/13.1.81 ἀπόφαση τοῦ Νομάρχη μὲ τὴν ὁποία μᾶς ἀνέθεσε τὴν ἐξουσία νὰ ὑπογράφουμε μὲ ἐντολή του τὶς ἀποφάσεις κηρύξεως ἐκτάσεων ὡς ἀναδασωτέων, ἀποφασίζουμε:

Κηρύσσουμε ἀναδασωτέα μὲ σκοπὸ τὴν ἀποκατάσταση τῆς δασικῆς βλαστήσεως μὲ φυσικὴ ἀναγέννηση, ποὺ καταστράφηκε ἀπὸ παράνομη ἐκχέρσωση, ποὺ ἐνήργησε ὁ Σάββας Κοβλακᾶς διακατεχόμενη ἔκταση ἕξι στρεμμάτων καὶ ἑπτακοσίων δέκα τετραγωνικῶν μέτρων (6,710) ποὺ βρίσκεται στὴ θέση Κατηγιώργη τῆς Κοινότητος Προμυρίου καὶ προσδιορίζεται ἀπὸ τὰ στοιχεῖα Α,Β,Γ,Δ,Ε,Ζ,Η,Θ,Ι,Κ,Α ὅπως φαίνονται στὸ συνημμένο διάγραμμα, τὸ ὁποῖο ἀποτελεῖ ἀναπόσπαστο μέρος τῆς ἀποφάσεως αὐτῆς καὶ ἔχει ὅρια:

Ἀνατολικά: Μὲ θάλασσα.
Δυτικά: Μὲ ἐλαιοπερίβολο ἰδίου καὶ διακατεχόμενη δασικὴ ἔκταση διαφόρων κατοίκων.
Βόρεια: Μὲ διακατεχόμενη δασικὴ ἔκταση διαφόρων κατοίκων καὶ θάλασσα.
Νότια: Μὲ διακατεχόμενη δασικὴ ἔκταση διαφόρων κατοίκων.

Ἡ ἀπόφαση αὐτὴ νὰ δημοσιευθεῖ στὴν Ἐφημερίδα τῆς Κυβερνήσεως.

Βόλος, 10 Φεβρουαρίου 1981


Μὲ ἐντολὴ τοῦ Νομάρχη
Ὁ Διευθυντὴς
ΓΕΩΡΓ. ΤΖΙΟΥΜΑΚΗΣ

1.-Τοπογραφικό διάγραμμα εκτάσεως, πού Εκχερσώθηκε


παράνομα. Περιοχή Κοινότητας Προμυρίου θέση Κατηγιώργη

('Ανήκει στήν 284/81 απόφαση Νομαρχίας Μαγνησίας

Κλίμακα 1:1000.

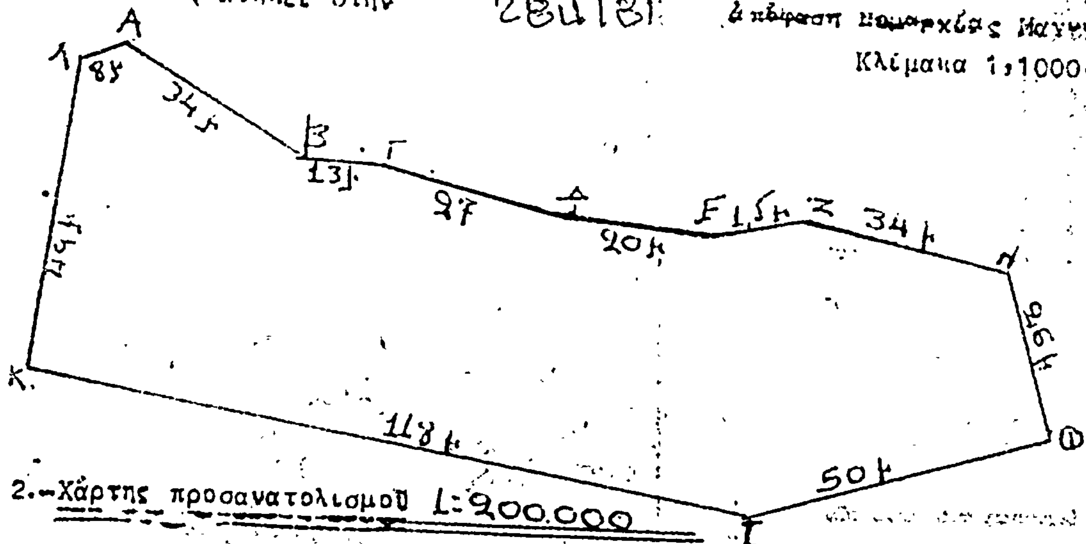

2.-Χάρτης προσανατολισμού 1:200.000

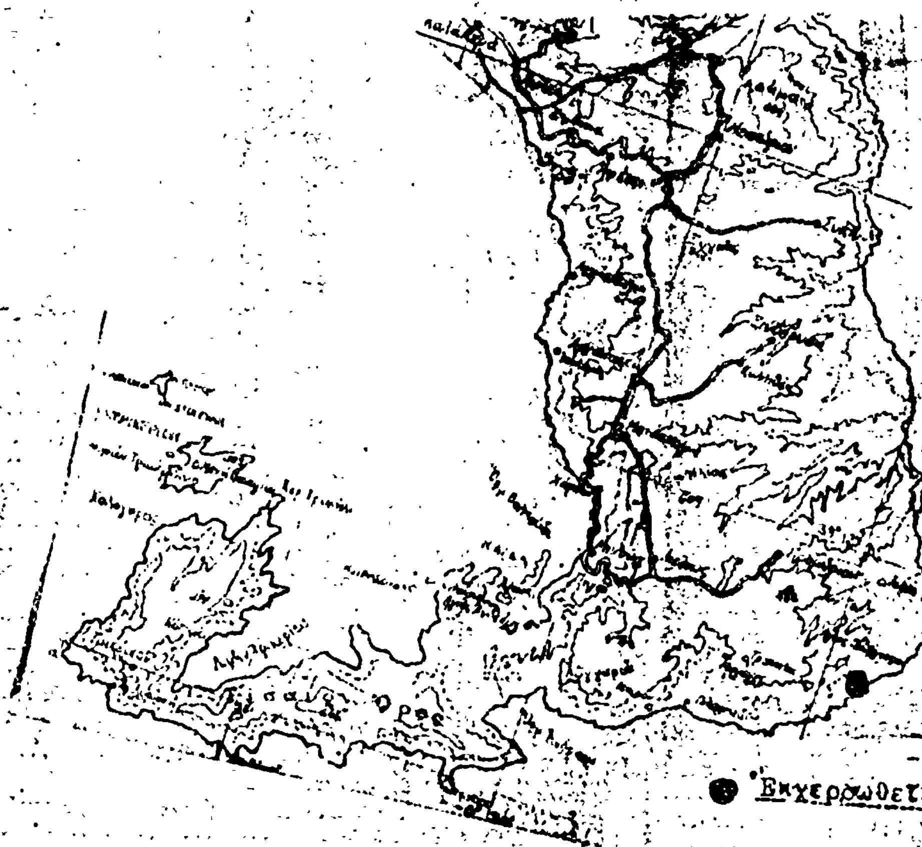

Εκχερσωθείσα έκταση

Βόλος 6-2-1981
Ο Συντάξας

Τεχν. Δασ/νίας

Θεωρήθηκε
Βόλος 6-2-1981
Ο Δασάρχης Βόλου

Θεωρήθηκε
Βόλος 10-2-81
Ο Νομάρχης Μαγνησίας
Ο Δ/ντής Δασών

ΓΕΩΡΓΙΟΣ Α. ΤΣΙΤΣΩΝΗΣ
ΔΙΕΥΘΥΝΤΗΣ ΔΑΣΩΝ

Η ΓΕΝΙΚΗ ΔΙΕΥΘΥΝΣΗ ΤΟΥ ΕΘΝΙΚΟΥ ΤΥΠΟΓΡΑΦΕΙΟΥ

ΓΝΩΣΤΟΠΟΙΕΙ ΟΤΙ:

Ἡ ἐτήσια συνδρομὴ τῆς Ἐφημερίδας τῆς Κυβερνήσεως, ἡ τιμὴ τῶν φύλλων της ποὺ πωλοῦνται τμηματικὰ καὶ τὰ τέλη δημοσιεύσεων στὴν Ἐφημερίδα τῆς Κυβερνήσεως, καθορίσθηκαν ἀπὸ 1 Ἰανουαρίου 1981 ὡς ἀκολούθως:

Α' ΕΤΗΣΙΕΣ ΣΥΝΔΡΟΜΕΣ

1. Γιὰ τὸ Τεῦχος Α'	Δραχ.	1.500
2. » » » Β'	»	3.000
3. » » » Γ'	»	1.000
4. » » » Δ'	»	2.500
5. » » » Νομικῶν Προσώπων Δ.Δ. κ.λπ.	»	1.000
6. » » » Ἀν. Εἰδ. Δικαστηρίου	»	200
7. » » » Παράρτημα	»	600
8. » » » Ἀνωνύμων Ἑταιρειῶν κ.λπ.	»	7.000
9. » » Δελτίο Ἐμπορικῆς καὶ Βιομηχανικῆς Ἰδιοκτησίας	»	600
10. Γιὰ ὅλα τὰ τεύχη καὶ τὸ Δ.Ε.Β.Ι.	»	15.000

Οἱ Δῆμοι καὶ οἱ Κοινότητες τοῦ Κράτους καταβάλλουν τὸ 1/2 τῶν ἀνωτέρω συνδρομῶν.

Ὑπὲρ τοῦ Ταμείου Ἀλληλοβοηθείας Προσωπικοῦ τοῦ Ἐθνικοῦ Τυπογραφείου (ΤΑΠΕΤ) ἀναλογοῦν τὰ ἑξῆς ποσά:

1. Γιὰ τὸ Τεῦχος Α'	Δραχ.	75
2. » » » Β'	»	150
3. » » » Γ'	»	50
4. » » » Δ'	»	125
5. » » » Νομικῶν Προσώπων Δ.Δ. κ.λπ.	»	50
6. » » » Ἀν. Εἰδ. Δικαστηρίου	»	10
7. » » » Παράρτημα	»	30
8. » » » Ἀνωνύμων Ἑταιρειῶν κ.λπ.	»	350
9. » » Δελτίο Ἐμπ. καὶ Βιομ. Ἰδιοκτησίας	»	30
10. Γιὰ ὅλα τὰ τεύχη	»	750

Β'. ΤΙΜΗ ΦΥΛΛΩΝ

Ἡ τιμὴ πωλήσεως κάθε φύλλου, μέχρις 8 σελ., εἶναι 7 δρχ., ἀπὸ 9 ὡς 24 σελ. 14 δρχ., ἀπὸ 25 ὡς 48 σελ. 20 δρχ., ἀπὸ 49 ὡς 80 σελ. 40 δρχ., ἀπὸ 81 σελ. καὶ ἄνω ἡ τιμὴ πωλήσεως κάθε φύλλου προσαυξάνεται κατὰ 40 δρχ. ἀνὰ 80 σελίδες.

Γ'. ΤΙΜΗ ΦΩΤΟΑΝΤΙΓΡΑΦΩΝ

Ἡ τιμὴ διαθέσεως στὸ κοινὸ τῶν ἐκδιδομένων ἀπὸ τὸ Ἐθνικὸ Τυπογραφεῖο φωτοαντιγράφων τῶν διαφόρων φύλλων τῆς Ἐφημερίδας τῆς Κυβερνήσεως καθορίζεται σὲ τρεῖς (3) δραχμὲς κατὰ σελίδα.

Δ'. ΤΕΛΗ ΔΗΜΟΣΙΕΥΣΕΩΝ

Ι. Στὸ τεῦχος Ἀνωνύμων Ἑταιρειῶν καὶ Ἑταιρειῶν Περιωρισμένης Εὐθύνης:

Α' Ἀνωνύμων Ἑταιρειῶν:

1. Τῶν καταστατικῶν	Δρχ.	18.000
2. Τῶν ἀποφάσεων «περὶ συγχωνεύσεως ἀνωνύμων ἑταιρειῶν»	»	18.000
3. Τῶν κωδικοποιήσεων τῶν καταστατικῶν (ΦΕΚ 309/67, τ. Β')	»	9.000
4. Τῶν τροποποιήσεων τῶν καταστατικῶν	»	5.000
5. Τῶν ἰσολογισμῶν κάθε χρήσεως	»	8.000
6. Τῶν ὑπουργικῶν ἀποφάσεων «περὶ παροχῆς ἀδείας ἐπεκτάσεως τῶν ἐργασιῶν Ἀσφαλιστικῶν Ἑταιρειῶν», τῶν ἐκθέσεων ἐκτιμήσεως περιουσιακῶν στοιχείων καὶ τῶν ἀποφάσεων τοῦ Δ.Σ. τοῦ ΕΛΤΑ, μὲ τὶς ὁποῖες ἐγκρίνονται καὶ δημοσιεύονται οἱ κανονισμοὶ αὐτοῦ	»	7.000
7. Τῶν ἀποφάσεων «περὶ ἐγκαταστάσεως ὑποκαταστήματος, διορισμοῦ γενικοῦ πράκτορος καὶ παροχῆς πληρεξουσιότητος πρὸς ἀντιπροσώπευσιν ἐν Ἑλλάδι ἀλλοδαπῶν Ἑταιρειῶν» καὶ τῶν ἀποφάσεων «περὶ μεταβιβάσεως τοῦ χαρτοφυλακίου Ἀσφαλιστικῶν Ἑταιρειῶν κατὰ τὸ ἄρθρο 59 παρ. 1 τοῦ Ν.Δ. 400/70»	»	4.000
8. Τῶν ἀνακοινώσεων γιὰ κάθε μεταβολὴ ποὺ γίνεται μὲ ἀπόφαση Γ.Σ. ἢ Δ.Σ., τῶν προσκλήσεων σὲ γενικὲς συνελεύσεις, τῶν κατὰ τὸ ἄρθρο 32 τοῦ Ν. 3221/24 γνωστοποιήσεων, τῶν ἀνακοινώσεων, ποὺ προβλέπονται ἀπὸ τὸ ἄρθρο 59 παρ. 3 τοῦ Ν.Δ. 400/1970 «περὶ Ἀλλοδαπῶν Ἀσφαλιστικῶν Ἑταιρειῶν», τῶν ἀποφάσεων τοῦ Διοικητικοῦ Συμβουλίου τοῦ ΕΛΤΑ, ποὺ ἀναφέρονται σὲ προσωρινὲς διατάξεις καὶ τῶν ἀποφάσεων τοῦ Ὑπ. Συγκοινωνιῶν διὰ τοὺς ΗΛΠΑΠ – ΗΣΑΠ – ΟΣΕ	»	2.000
9. Τῶν συνοπτικῶν μηνιαίων καταστάσεων τῶν Τραπεζικῶν Ἑταιρειῶν	»	2.000
10. Τῶν ἀποφάσεων τῆς ἐπιτροπῆς τοῦ Χρηματιστηρίου «περὶ εἰσαγωγῆς χρεωγράφων εἰς τὸ χρηματιστήριον πρὸς διαπραγμάτευσιν, συμφώνως πρὸς τὰς διατάξεις τοῦ ἄρθρου 2 παρ. 3 Α.Ν. 148/1967»	Δρχ.	2.000
11. Τῶν ἀποφάσεων τῆς ἐπιτροπῆς κεφαλαιαγορᾶς «περὶ διαγραφῆς χρεωγράφων ἐκ τοῦ χρηματιστηρίου, συμφώνως πρὸς τὰς διατάξεις τοῦ ἄρθρου 2 παρ. 4 Α.Ν. 148/67»	»	2.000
12. Τῶν ἀποφάσεων «περὶ ἐγκρίσεως τιμολογίων τῶν Ἀσφαλιστικῶν Ἑταιρειῶν»	»	2.000

Β' Ἑταιρειῶν Περιωρισμένης Εὐθύνης:

1. Τῶν καταστατικῶν	Δρχ.	2.000
2. Τῶν κωδικοποιήσεων τῶν καταστατικῶν	»	2.000
3. Τῶν ἰσολογισμῶν κάθε χρήσεως	»	2.500
4. Τῶν ἐκθέσεων ἐκτιμήσεως περιουσιακῶν στοιχείων	»	2.000
5. Τῶν τροποποιήσεων τῶν καταστατικῶν (γιὰ κάθε συμβολαιογραφικὴ πράξη)	»	800
6. Τῶν ἀνακοινώσεων μὲ συμβολαιογραφικὴ πράξη	»	800
7. Τῶν ἀνακοινώσεων μὲ ἀπόφαση τῆς Γ.Σ.	»	600
8. Τῶν προσκλήσεων σὲ γενικὲς συνελεύσεις	»	600

Γ' Ἀλληλασφαλιστικῶν Συνεταιρισμῶν – Ἀλληλασφαλιστικῶν Ταμείων καὶ Φιλανθρωπικῶν Σωματείων:

1. Τῶν ὑπουργικῶν ἀποφάσεων «περὶ χορηγήσεως ἀδείας λειτουργίας Ἀλληλασφαλιστικῶν Συνεταιρισμῶν – Ἀλληλασφαλιστικῶν Ταμείων»	»	2.000
2. Τῶν ἰσολογισμῶν τῶν ἀνωτέρω Συνεταιρισμῶν, Ταμείων καὶ Σωματείων	»	2.500

Δ' Τῶν δικαστικῶν πράξεων:	Δρχ.	800

ΙΙ. Στὸ Τέταρτο τεῦχος:

Τῶν δικαστικῶν πράξεων γιὰ παρακατάθεση ἀποζημιώσεως	»	800

Ε'. ΚΑΤΑΒΟΛΗ ΣΥΝΔΡΟΜΩΝ - ΤΕΛΩΝ ΔΗΜΟΣΙΕΥΣΕΩΝ ΚΑΙ ΠΟΣΟΣΤΩΝ Τ.Α.Π.Ε.Τ.

1. Οἱ συνδρομὲς τοῦ ἐσωτερικοῦ καὶ τὰ τέλη δημοσιεύσεων προκαταβάλλονται στὰ Δημόσια Ταμεῖα ἔναντι ἀποδεικτικοῦ εἰσπράξεως, τὸ ὁποῖο φροντίζει ὁ ἐνδιαφερόμενος νὰ τὸ στείλει στὴ Γενικὴ Δ/νση τοῦ Ἐθνικοῦ Τυπογραφείου.

2. Οἱ συνδρομὲς τοῦ ἐξωτερικοῦ εἶναι δυνατὸ νὰ στέλνονται καὶ σὲ ἀνάλογο συνάλλαγμα μὲ ἐπιταγὴ ἐπ' ὀνόματι τοῦ Διευθυντῆ τῶν Διοικητικῶν καὶ Οἰκονομικῶν Ὑποθέσεων τοῦ Ἐθνικοῦ Τυπογραφείου.

3. Τὸ ὑπὲρ τοῦ ΤΑΠΕΤ ποσοστὸ ἐπὶ τῶν ἀνωτέρω συνδρομῶν καὶ τελῶν δημοσιεύσεων καταβάλλεται ὡς ἑξῆς:

α) στὴν Ἀθήνα: στὸ Ταμεῖο τοῦ ΤΑΠΕΤ (Κατάστημα Ἐθνικοῦ Τυπογραφείου),

β) στὶς ὑπόλοιπες πόλεις τοῦ Κράτους: στὰ Δημόσια Ταμεῖα καὶ ἀποδίδεται στὸ ΤΑΠΕΤ σύμφωνα μὲ τὶς 192378/3639/1947 (RONEO 185) καὶ 178048/5321/31.7.65 (RONEO 139) ἐγκύκλιες διαταγὲς τοῦ Γ.Λ.Κ.,

γ) στὶς περιπτώσεις συνδρομῶν ἐξωτερικοῦ: ὅταν ἡ ἀποστολή τους γίνεται μὲ ἐπιταγὲς μαζὶ μ' αὐτὲς στέλνεται καὶ τὸ ὑπὲρ τοῦ ΤΑΠΕΤ ποσοστό.

Ὁ Γενικὸς Διευθυντὴς
ΑΘΑΝ. ΠΑΝ ΣΠΗΛΙΟΠΟΥΛΟΣ

ΑΠΟ ΤΟ ΕΘΝΙΚΟ ΤΥΠΟΓΡΑΦΕΙΟ